



## **Antrag auf finanziellen Zuschuss für Container auf dem Winterliegeplatz des SWFV für 2023**

Sehr geehrter Herr Vorsitzender Schlüsen,  
sehr geehrte Damen und Herren,

der Stein-Wendtorfer Fischerverein von 1907 e.V. beantragt eine finanzielle Bezuschussung für das HH-Jahr 2023 in Höhe von 9600EUR für den Kauf und Aufbau von 2 Containern auf dem Winterliegeplatz des Vereins in 24235 Stein, Strandstr. 65.



**Begründung:**

Der Stein-Wendtorfer Fischerverein e.V. besteht bereits seit dem Jahr 1907. Er ist Inhaber des Rechtes, die vor dem Deich gelegenen Wasserfläche Gemarkung Stein, Flur 3, Fl.St. 99/47 und 99/48 (tlw.) als Bojenfeld zu nutzen, also zum Festmachen der Fischer- und Sportboote der Vereinsmitglieder. Die Nutzung erfolgt auf der Grundlage des Untervertrages zwischen der Gemeinde Wendtorf und dem Verein.

Der Verein ist daneben Inhaber des Rechtes zur Nutzung u.a. eines Winterlagerplatzes hinter dem Deich in Größe von ca. 6m x 45m in Höhe der Strandstr.60 in 24235 Stein. Grundlage dieser weiteren Nutzung sind die dafür erteilte Genehmigung des Amtes für ländliche Räume Kiel vom 08.10.2002 (AZ 511 / 5262.2.57/55) und der Nutzungsvertrag vom 19.08./03.09.2003 (AZ 112 - 0461.7 – G 03h/P) zwischen dem Amt für ländliche Räume Kiel und der Gemeinde Stein, die die Ausübung ihres Nutzungsrechtes auf den Verein übertragen hat.



Die Nutzung der Boote erfordert umfangreiches und teilweise schweres Geschirr wie Grundgeschirr, Netze, Fender; Utensilien für Vereinsfeste etc. müssten ebenfalls verwahrt werden. Das von den Vereinsmitgliedern benötigte Geschirr kann nicht dauerhaft auf den Booten verstaut werden, da der erforderliche Schutz gegen Diebstahl und Vandalismus nicht gewährleistet ist. Für die überwiegend älteren Vereinsmitglieder ist es sehr mühsam, das für die Nutzung der Boote benötigte Geschirr von und zu den Booten zu transportieren. Ferner ist es in der Vergangenheit zu Entwendungen und Sachbeschädigungen im Bojenfeld gekommen.

Der Vorstand des Vereins hat sich daher dazu entschlossen, zwei 20-Fuß-Container anzuschaffen und auf dem Winterlagerplatz aufzustellen. Die Stromerzeugung soll über Solartechnik erfolgen, für Wassernutzung werde ein Wassercontainer aufgestellt.



Die Container sollen zur Aufbewahrung von Bootsgeschirr, Netzen, Fendern, Utensilien für Vereinsfeste etc. genutzt werden, wie dies unter anderem für die Ausübung des Angel- und Bootsports benötigt wird.



Zudem soll die Anlage zu einem Treffpunkt für Vereinsmitglieder und Interessierten und Jugendlichen gestaltet werden, um die Tradition des Fischerhandwerks mit Netze flicken, Fische räuchern, Konservierung und nachhaltiger Nutzung der Ressourcen im Austausch zwischen Jung und Alt mit Infos über das Handwerk und die heutige Arbeit der Fischer zu erhalten und zu fördern. Die Unterstützung des Tourismus mit Hilfe des Fischervereins gilt als weiterer Aspekt.




Diese Anlage ist also als ein LEUCHTTURM-Projekt anzusehen, eine EU-Förderung über 70% der Kosten in Höhe von 32.000EUR ist bereits beantragt mit positivem Wohlwollen der Entscheidungsträger, die erforderlichen Restkosten in Höhe von 9600EUR müssten von Trägern des öffentlichen Rechts eingeworben werden. Angefragt werden/sind die Gemeinden Stein und Wendtorf und der Kreis Plön.



Als Container sollen so genannte Bürocontainer erworben werden. Für das Erscheinungsbild der Container ist vorgesehen, die äußere Gestaltung an die Baulichkeiten anzupassen, wie die im Bereich des Deiches bereits vorhandenen Ferienhäuser.

Inzwischen liegt eine Baugenehmigung des Kreisbauamtes Plön vor, ebenso Genehmigungen des Eigentümers LKN. Baubeginn/Gründungstermin soll im Frühjahr 2023 erfolgen.

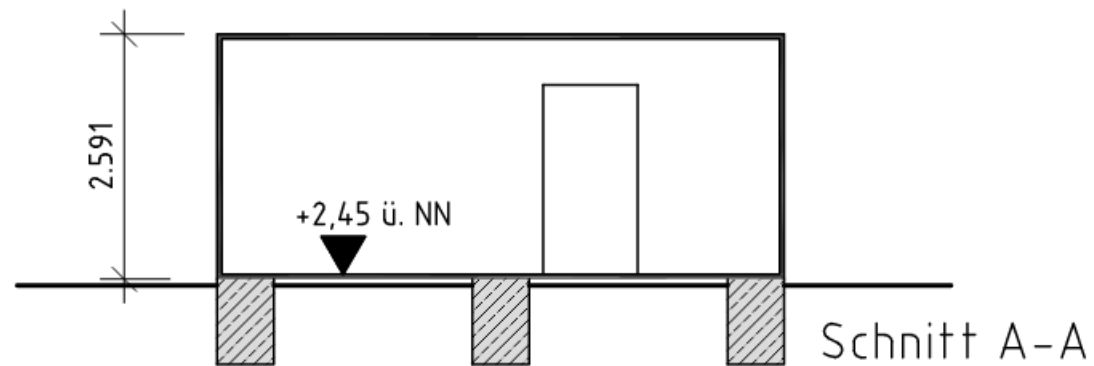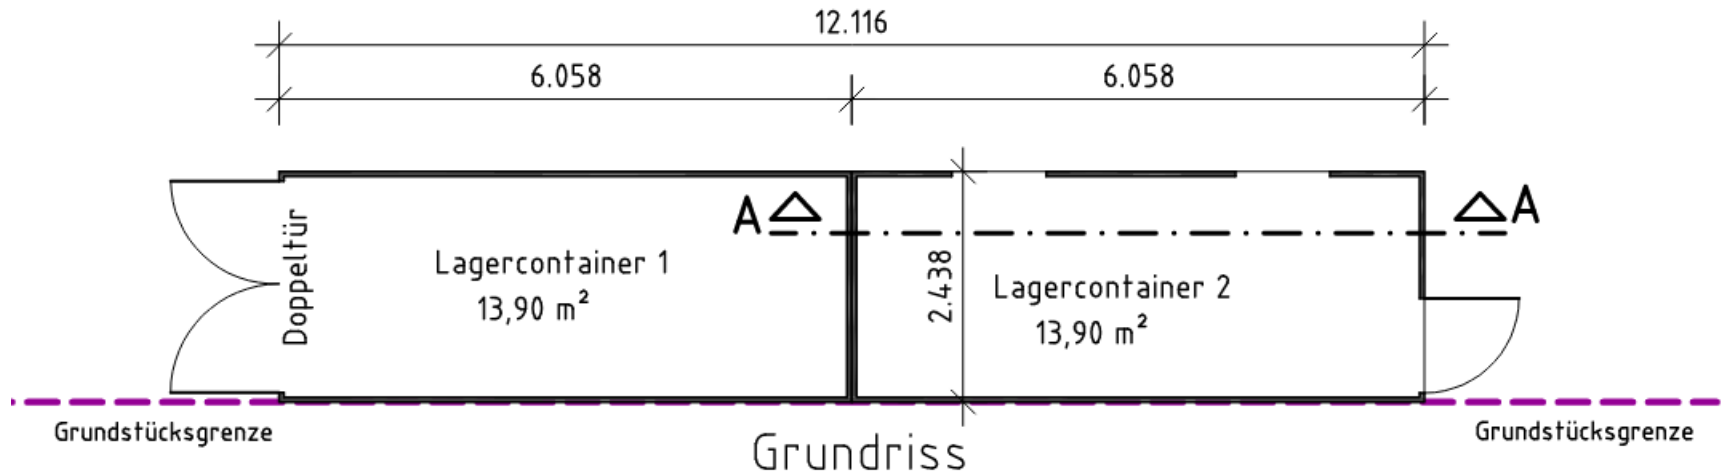

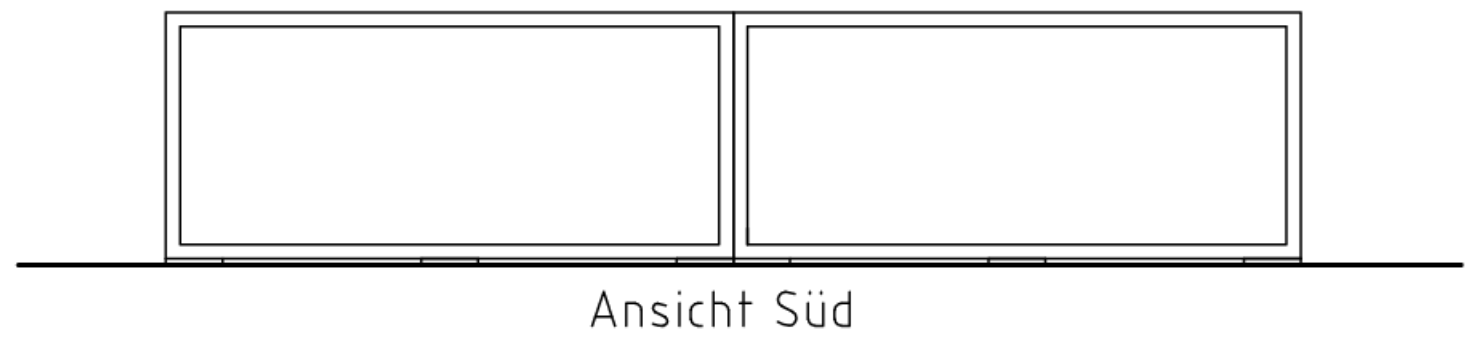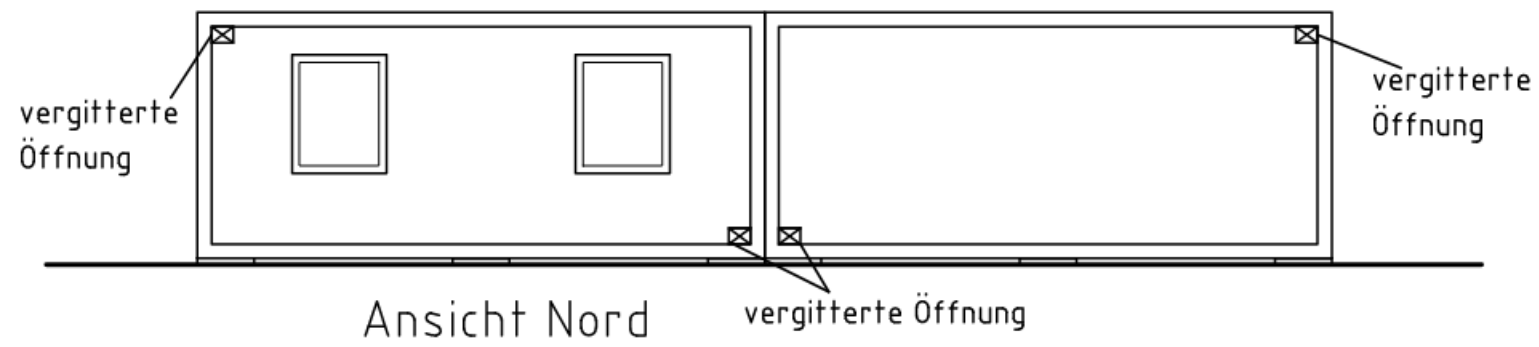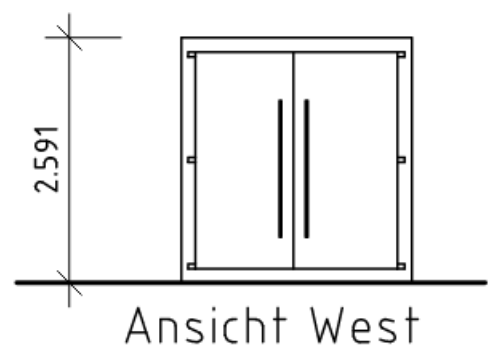





Kreis : Plön  
 Gemeinde : Stein  
 Gemarkung : Stein  
 Flur : 3  
 Flurstück : 93/6  
 Grundstücksgröße: ca. 736 m<sup>2</sup>

- vorhandene bauliche Anlagen
- geplante bauliche Anlagen
- Grenze B-Plan
- Grundstücksgrenze



ARCHITEKTURBÜRO



**LADWIG**

BAUVORHABEN: Aufstellung von zwei Lagercontainer		B.-NR.: 19/824	Z.-NR.: 3/0
BAUORT: Strandstraße 65 24235 Stein		DARSTELLUNG: Lageplan	
BAUHERR: Stein-Wendtorfer-Fischerverein v. 1907 e.V., vertreten durch Günter Grotzcek, Sandkuhle 1, 24235 Stein		MA: 1:500	GEZ: ns
DER BAUHERR:	DER BAUVORLAGEBERECHTIGTE:	DAT: 14.06.2021	GEÄ: pk
Ralf Dieter Ladwig, Architekt Dipl.-Ing., Heintzestr. 32, 24582 Bordesholzm, Tel.: 0 43 22 - 75 78-0 / Fax: 75 78-88			





## Stellung von 2 Containern hinter dem Deich

<i>Pos-Nr</i>	<i>Bezeichnung</i>	<i>Menge</i>	<i>Einheit</i>	<i>E-Preis</i>	<i>G-Preis</i>
01	Fundamente für Container	4,000	Stk	555,00	2.220,00
02	Statiker für Abnahme	1,000	Stk	1.250,00	1.250,00
03	Lagercontainer 20ft Grundmaße: 6 x 2,5 m, Außenhöhe: 2,88	1,000	Stk	6.000,00	6.000,00
04	Raumcontainer 20 ft. Grundmaße: 6 x 2,5 m, Außenhöhe: 2,88 m, Anschlüsse: Strom 1 x 32 A CEE, Farbe: RAL 9002 grauweiß, Ausstattung: 1 Tür stirnseits, 1 Fenster stirnseits, Heizung 2 KW, Beleuchtung	1,000	Stk	10.000,00	10.000,00
05	Holzverkleidung für Container aus Lärche Bretter, Unterkonstruktion und Schrauben (Eigenleistung) Angebot von Wigger Bordesholm liegt vor	2,000	Stk	1.500,00	3.000,00
06	Solaranlage für Containeranlage	1,000	psch	4.500,00	4.500,00
<b>Nettosumme</b>					<b>€ 26.970,00</b>
MwSt. 19,00 % von 26.970,00					€ 5.124,30
<b>Bruttosumme</b>					<b>€ 32.094,30</b>